



PLANTA BAJA

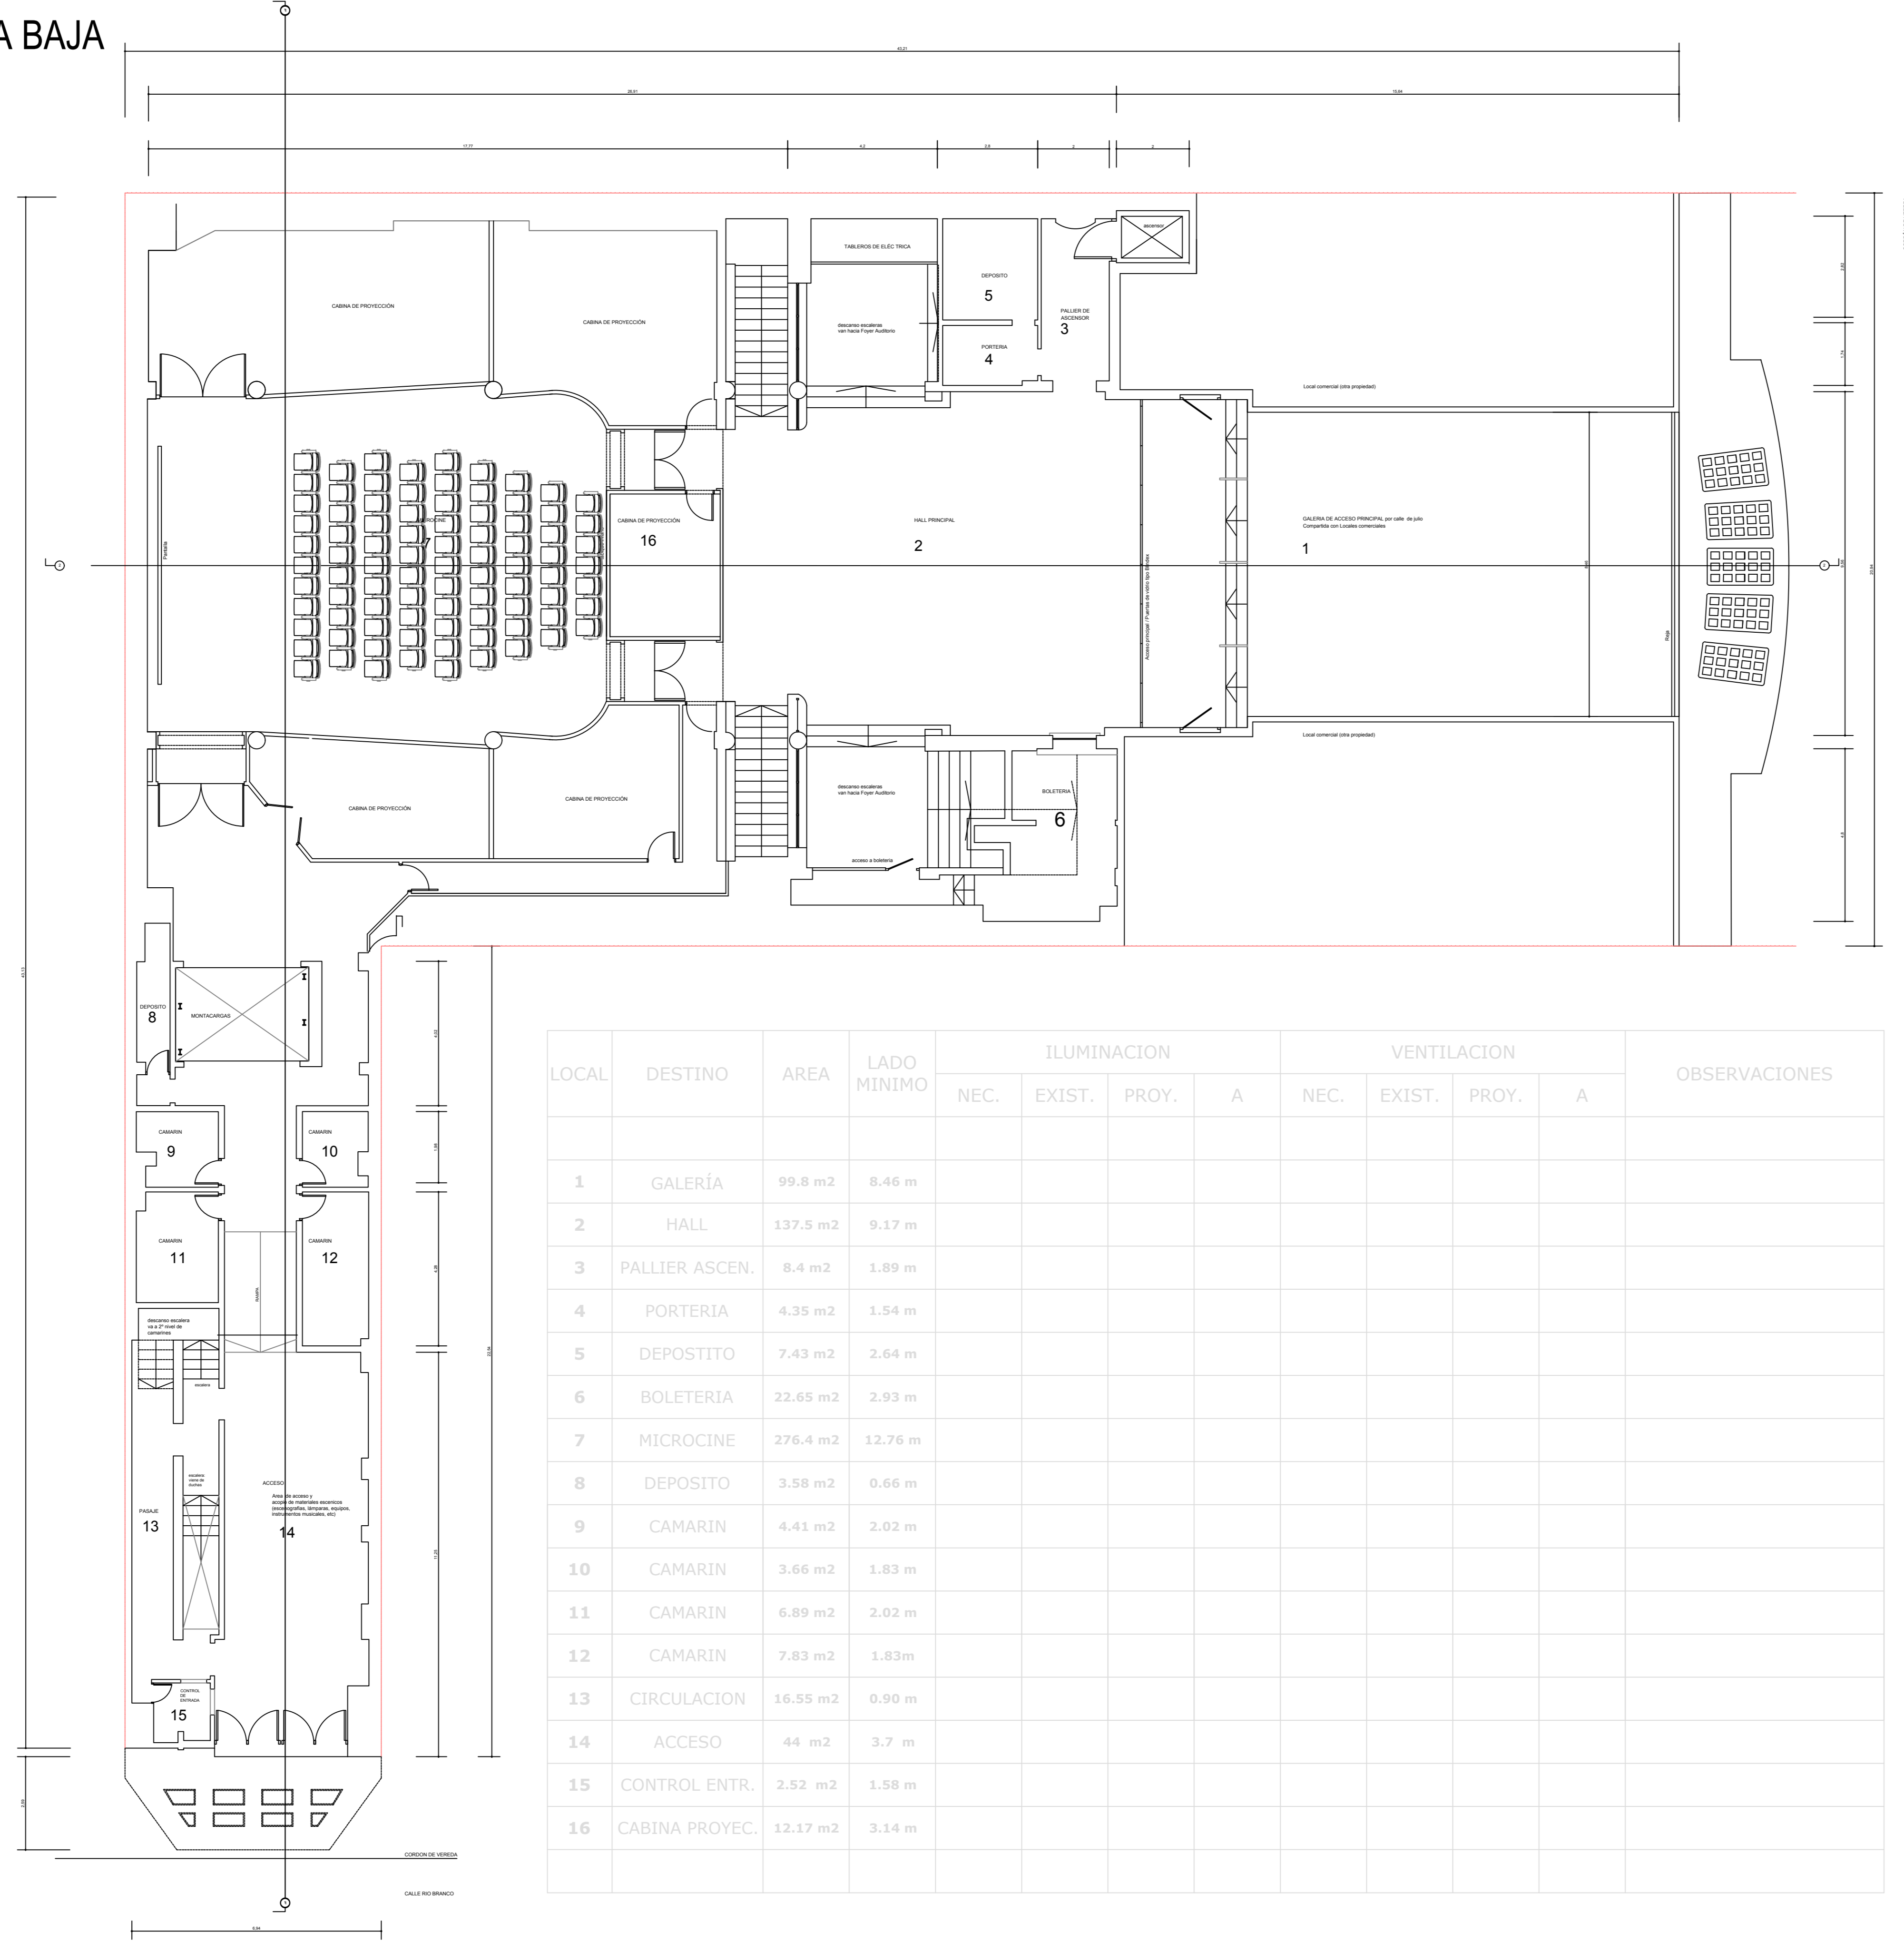

LOCAL	DESTINO	AREA	LADO MINIMO	ILUMINACION				VENTILACION				OBSERVACIONES	
				NEC.	EXIST.	PROY.	A	NEC.	EXIST.	PROY.	A		
1	GALERÍA	99.8 m2	8.46 m										
2	HALL	137.5 m2	9.17 m										
3	PALLIER ASCEN.	8.4 m2	1.89 m										
4	PORTERIA	4.35 m2	1.54 m										
5	DEPOSITO	7.43 m2	2.64 m										
6	BOLETERIA	22.65 m2	2.93 m										
7	MICROCINE	276.4 m2	12.76 m										
8	DEPOSITO	3.58 m2	0.66 m										
9	CAMARIN	4.41 m2	2.02 m										
10	CAMARIN	3.66 m2	1.83 m										
11	CAMARIN	6.89 m2	2.02 m										
12	CAMARIN	7.83 m2	1.83m										
13	CIRCULACION	16.55 m2	0.90 m										
14	ACCESO	44 m2	3.7 m										
15	CONTROL ENTR.	2.52 m2	1.58 m										
16	CABINA PROYEC.	12.17 m2	3.14 m										

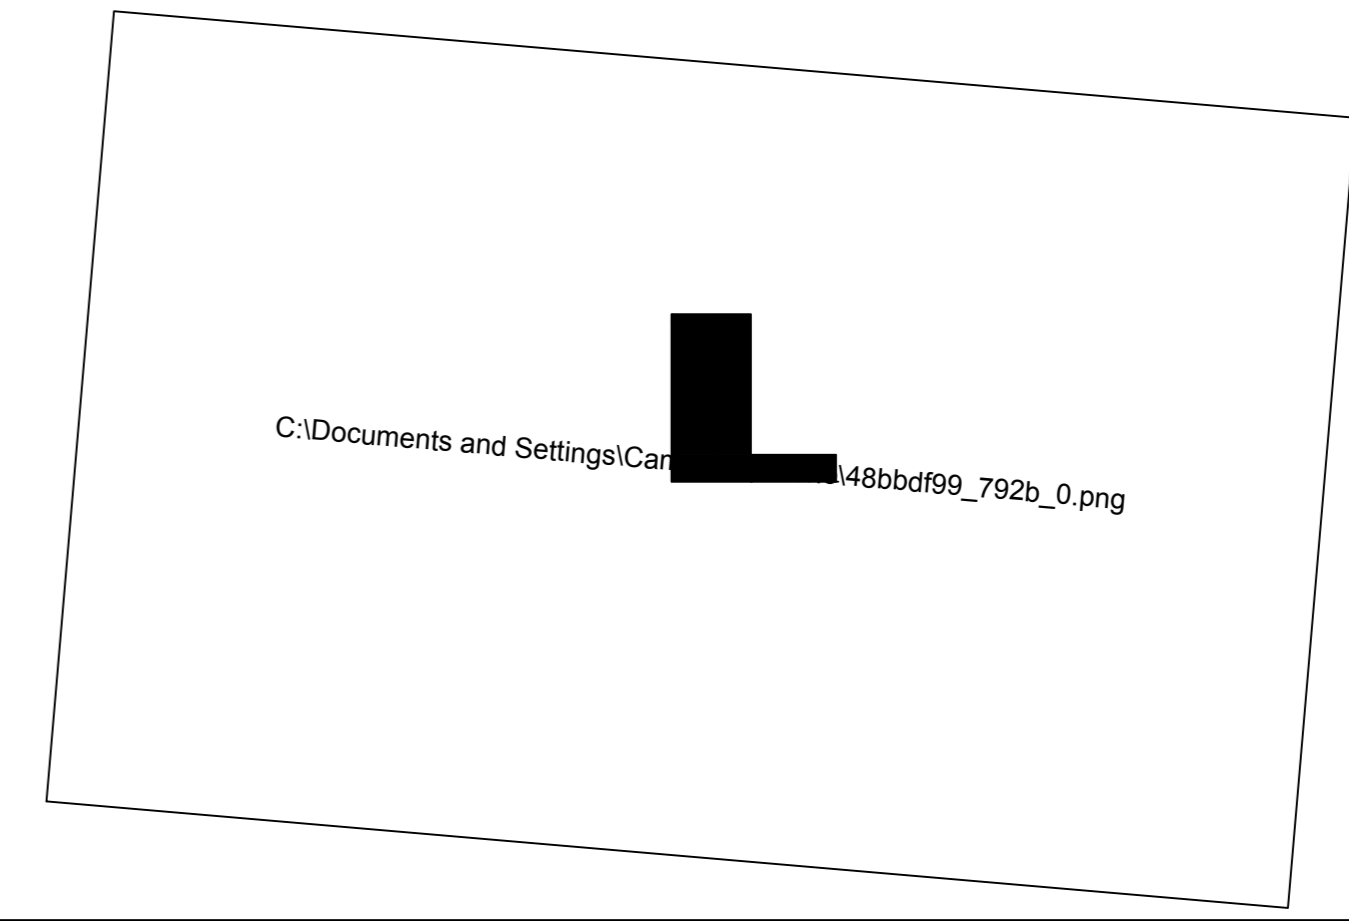

PLANOS FASE

PADRON: N° 69775	AREA TERRENO: m2	FOS EXISTENTE: 100 %
CARP. CATASTRAL:	AREA EDIFICADA: m2	FOS PROPUESTO: 100 %
SECC. JUDICIAL: 12ª	AREA A EDIFICAR: 0	DESTINO: SALA-AUDITORIO, SALA ESPECTAC.
CCZ N°:	AREA A REGULARIZAR: m2	MICROCINE, SALAS DE ENSAYO.
	AREA A REFORMAR:	CODIGO:
UBICACION: Avenida 18 de julio 930?	REGIMEN: PROP.HORIZONTAL	
PROPIETARIO: MEC-SODRE		
TECNICO: ARQ.DANIEL BARREIRA	CONCEPTO: REGULARIZACION	
ANTECEDENTES:	FECHA: 1940? 1989?	DETALLES:

NOTAS:

PLANO DE UBICACION:  
ESC. 1/1000.

PLANO	PROPIETARIO: POR SODRE- XXXXXX	ESCALA: 1:100
PLANTAS	TECNICO: ARQ. DANIEL BARREIRA	FECHA: 2008
	INST. SANITARIO:	LAMINA: