


PLANTA NIVEL 1

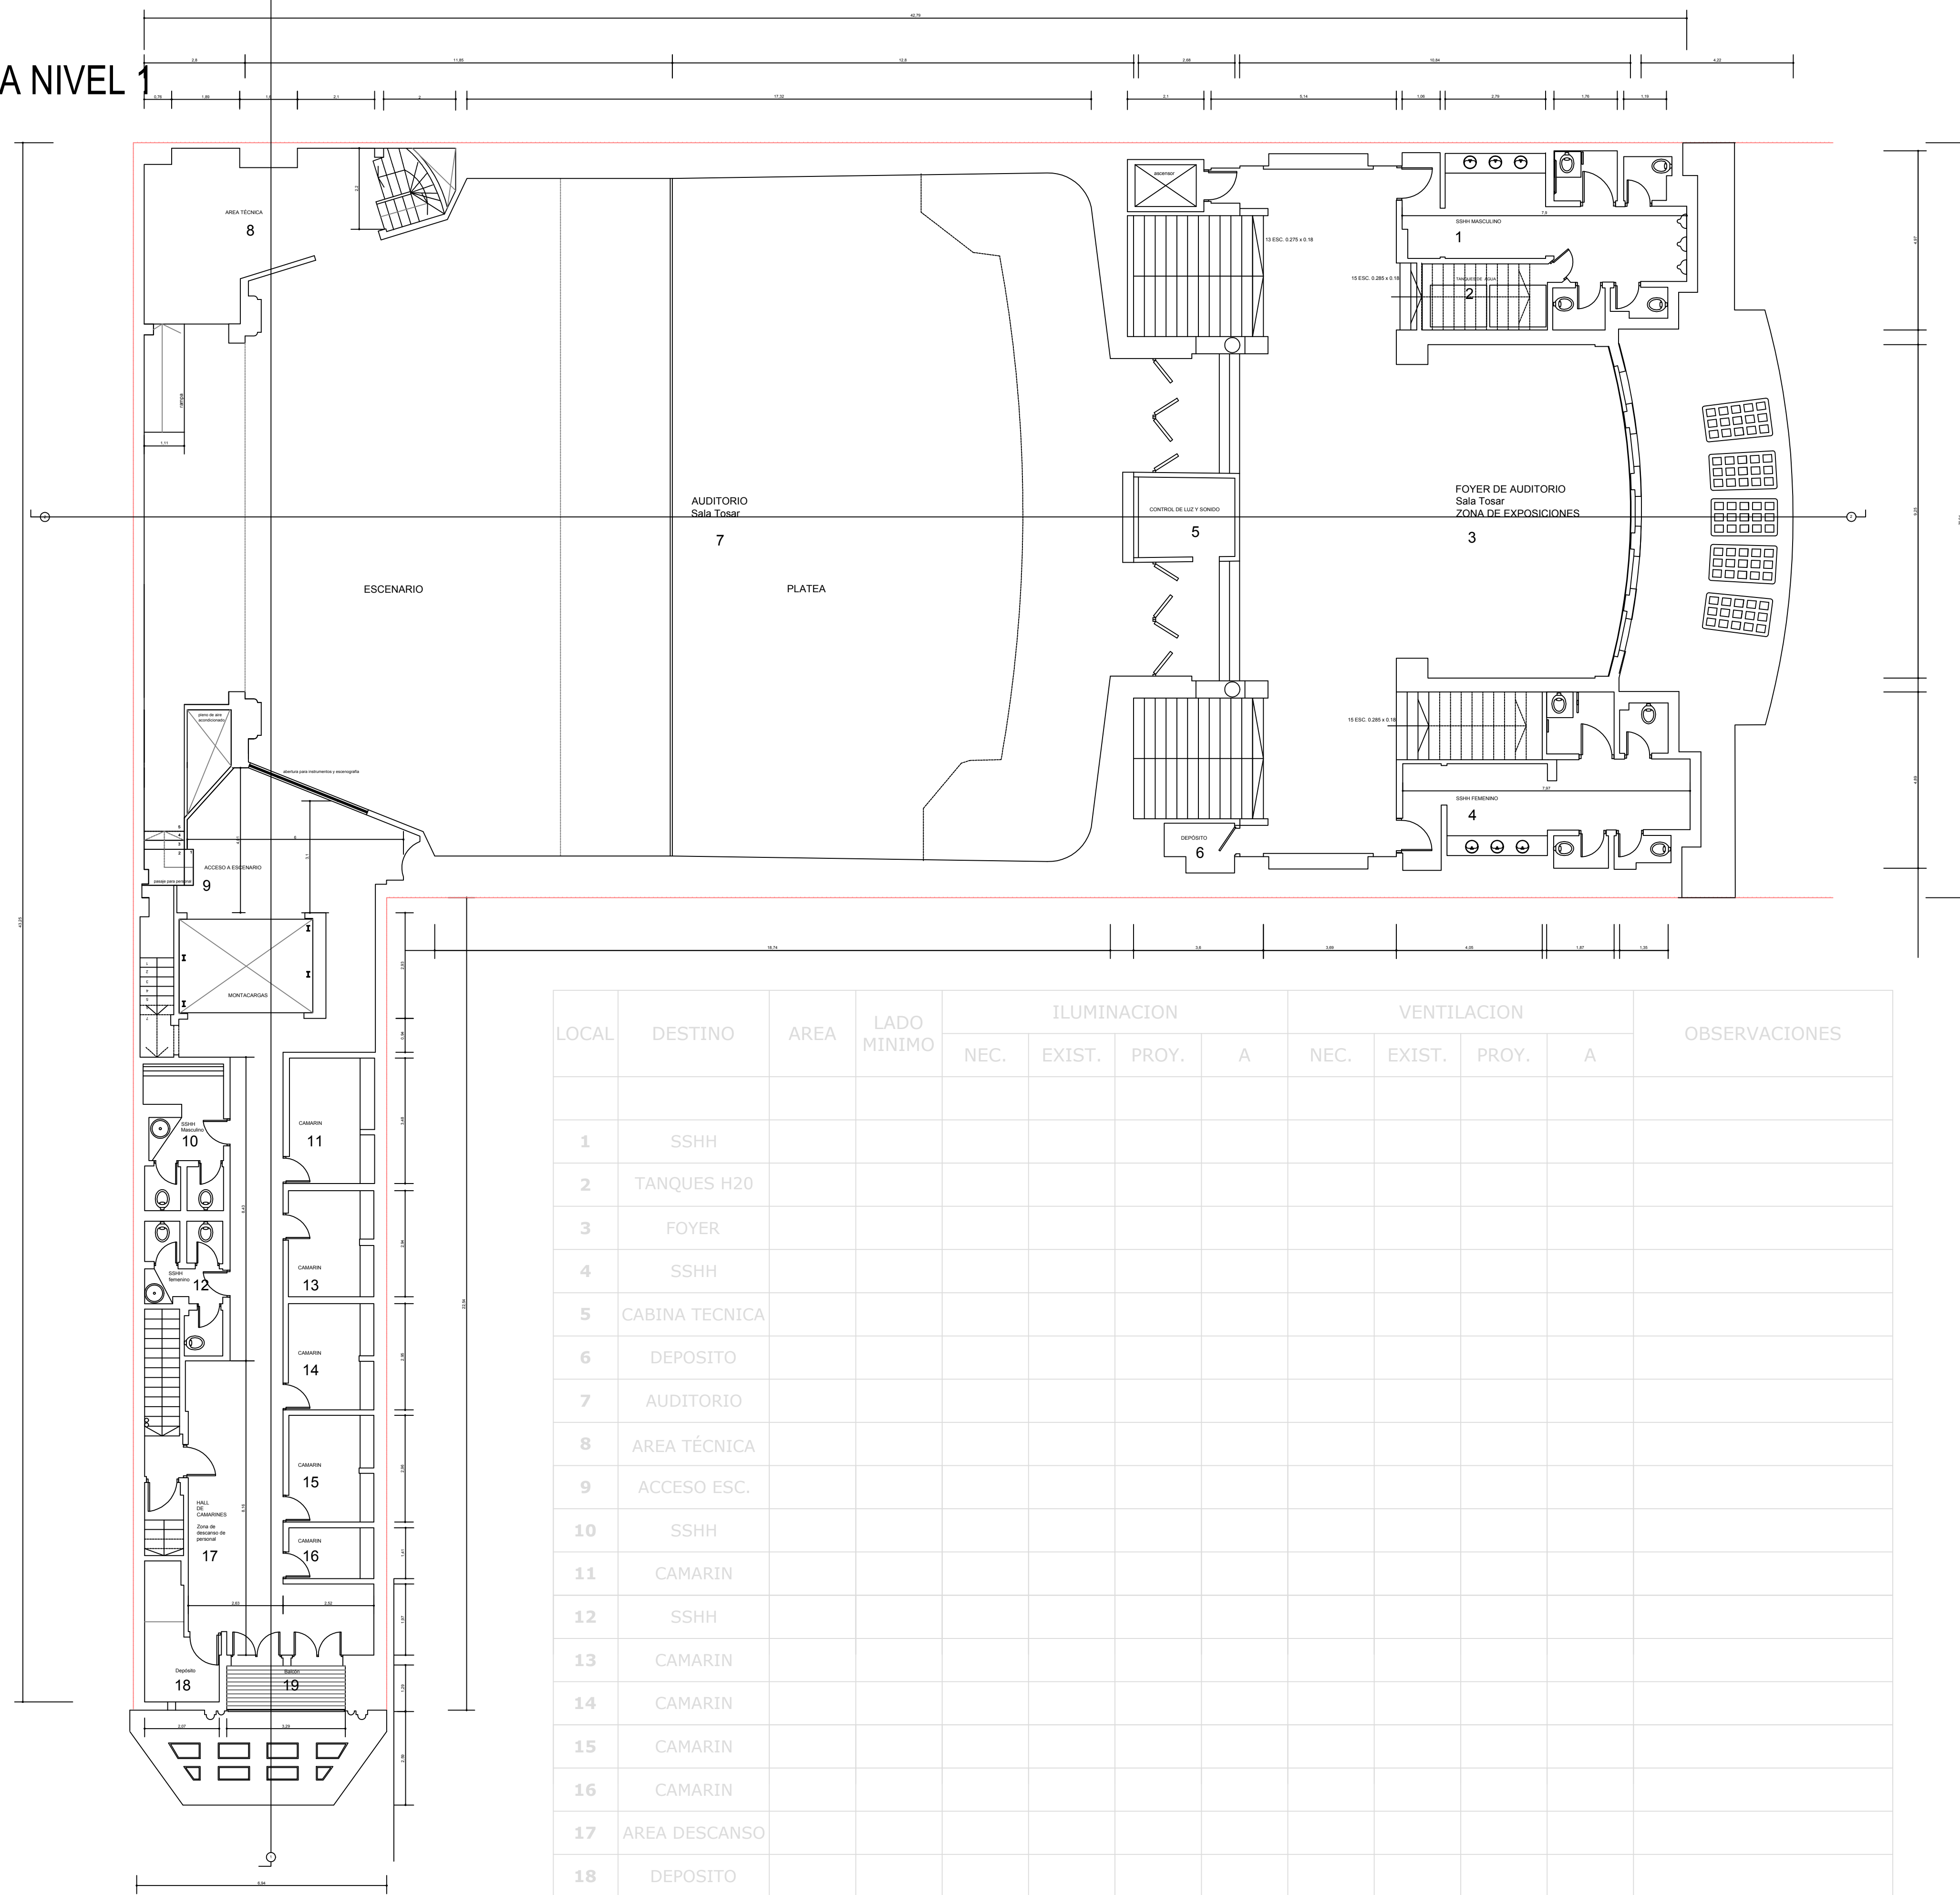


LOCAL	DESTINO	AREA	LADO MINIMO	ILUMINACION				VENTILACION				OBSERVACIONES	
				NEC.	EXIST.	PROY.	A	NEC.	EXIST.	PROY.	A		
1	SSHH												
2	TANQUES H2O												
3	FOYER												
4	SSHH												
5	CABINA TECNICA												
6	DEPOSITO												
7	AUDITORIO												
8	AREA TECNICA												
9	ACCESO ESC.												
10	SSHH												
11	CAMARIN												
12	SSHH												
13	CAMARIN												
14	CAMARIN												
15	CAMARIN												
16	CAMARIN												
17	AREA DESCANSO												
18	DEPOSITO												
19	BALCON-techado												

PLANOS FASE

PADRON: N° 69775	AREA TERRENO: m2	FOS EXISTENTE: 100 %
CARP. CATASTRAL:	AREA EDIFICADA: m2	FOS PROPUESTO: 100 %
SECC. JUDICIAL: 12ª	AREA A EDIFICAR: 0	DESTINO: SALA-AUDITORIO, SALA ESPECTAC. MICROCINE, SALAS DE ENSAYO.
CCZ N°:	AREA A REGULARIZAR: m2	CODIGO:
AREA A REFORMAR:		
UBICACION: Avenida 18 de julio 930?	REGIMEN: PROP.HORIZONTAL	
PROPIETARIO: MEC-SODRE		
TECNICO: ARQ.DANIEL BARREIRA	CONCEPTO: REGULARIZACION	
ANTECEDENTES:	FECHA: 1940? 1989?	DETALLES:

NOTAS:

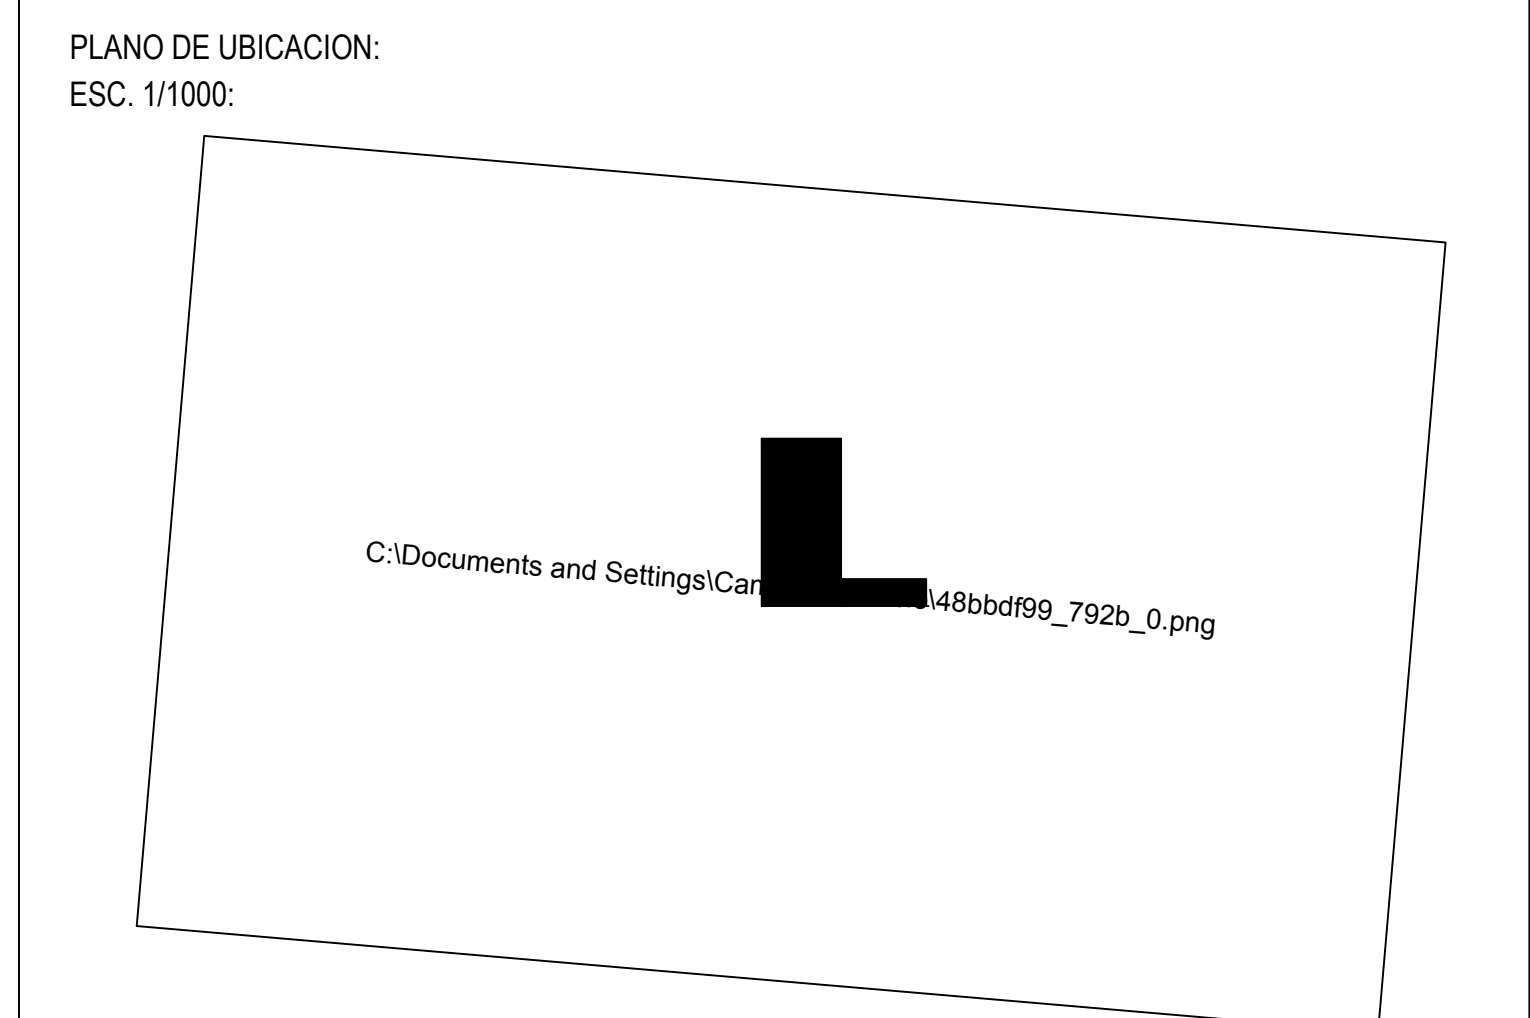

PLANO	PROPIETARIO: POR SODRE- XXXXXX	ESCALA: 1:100
PLANTAS	TECNICO: ARQ. DANIEL BARREIRA	FECHA: 2008
	INST. SANITARIO:	LAMINA: