


PLANTA NIVEL 2

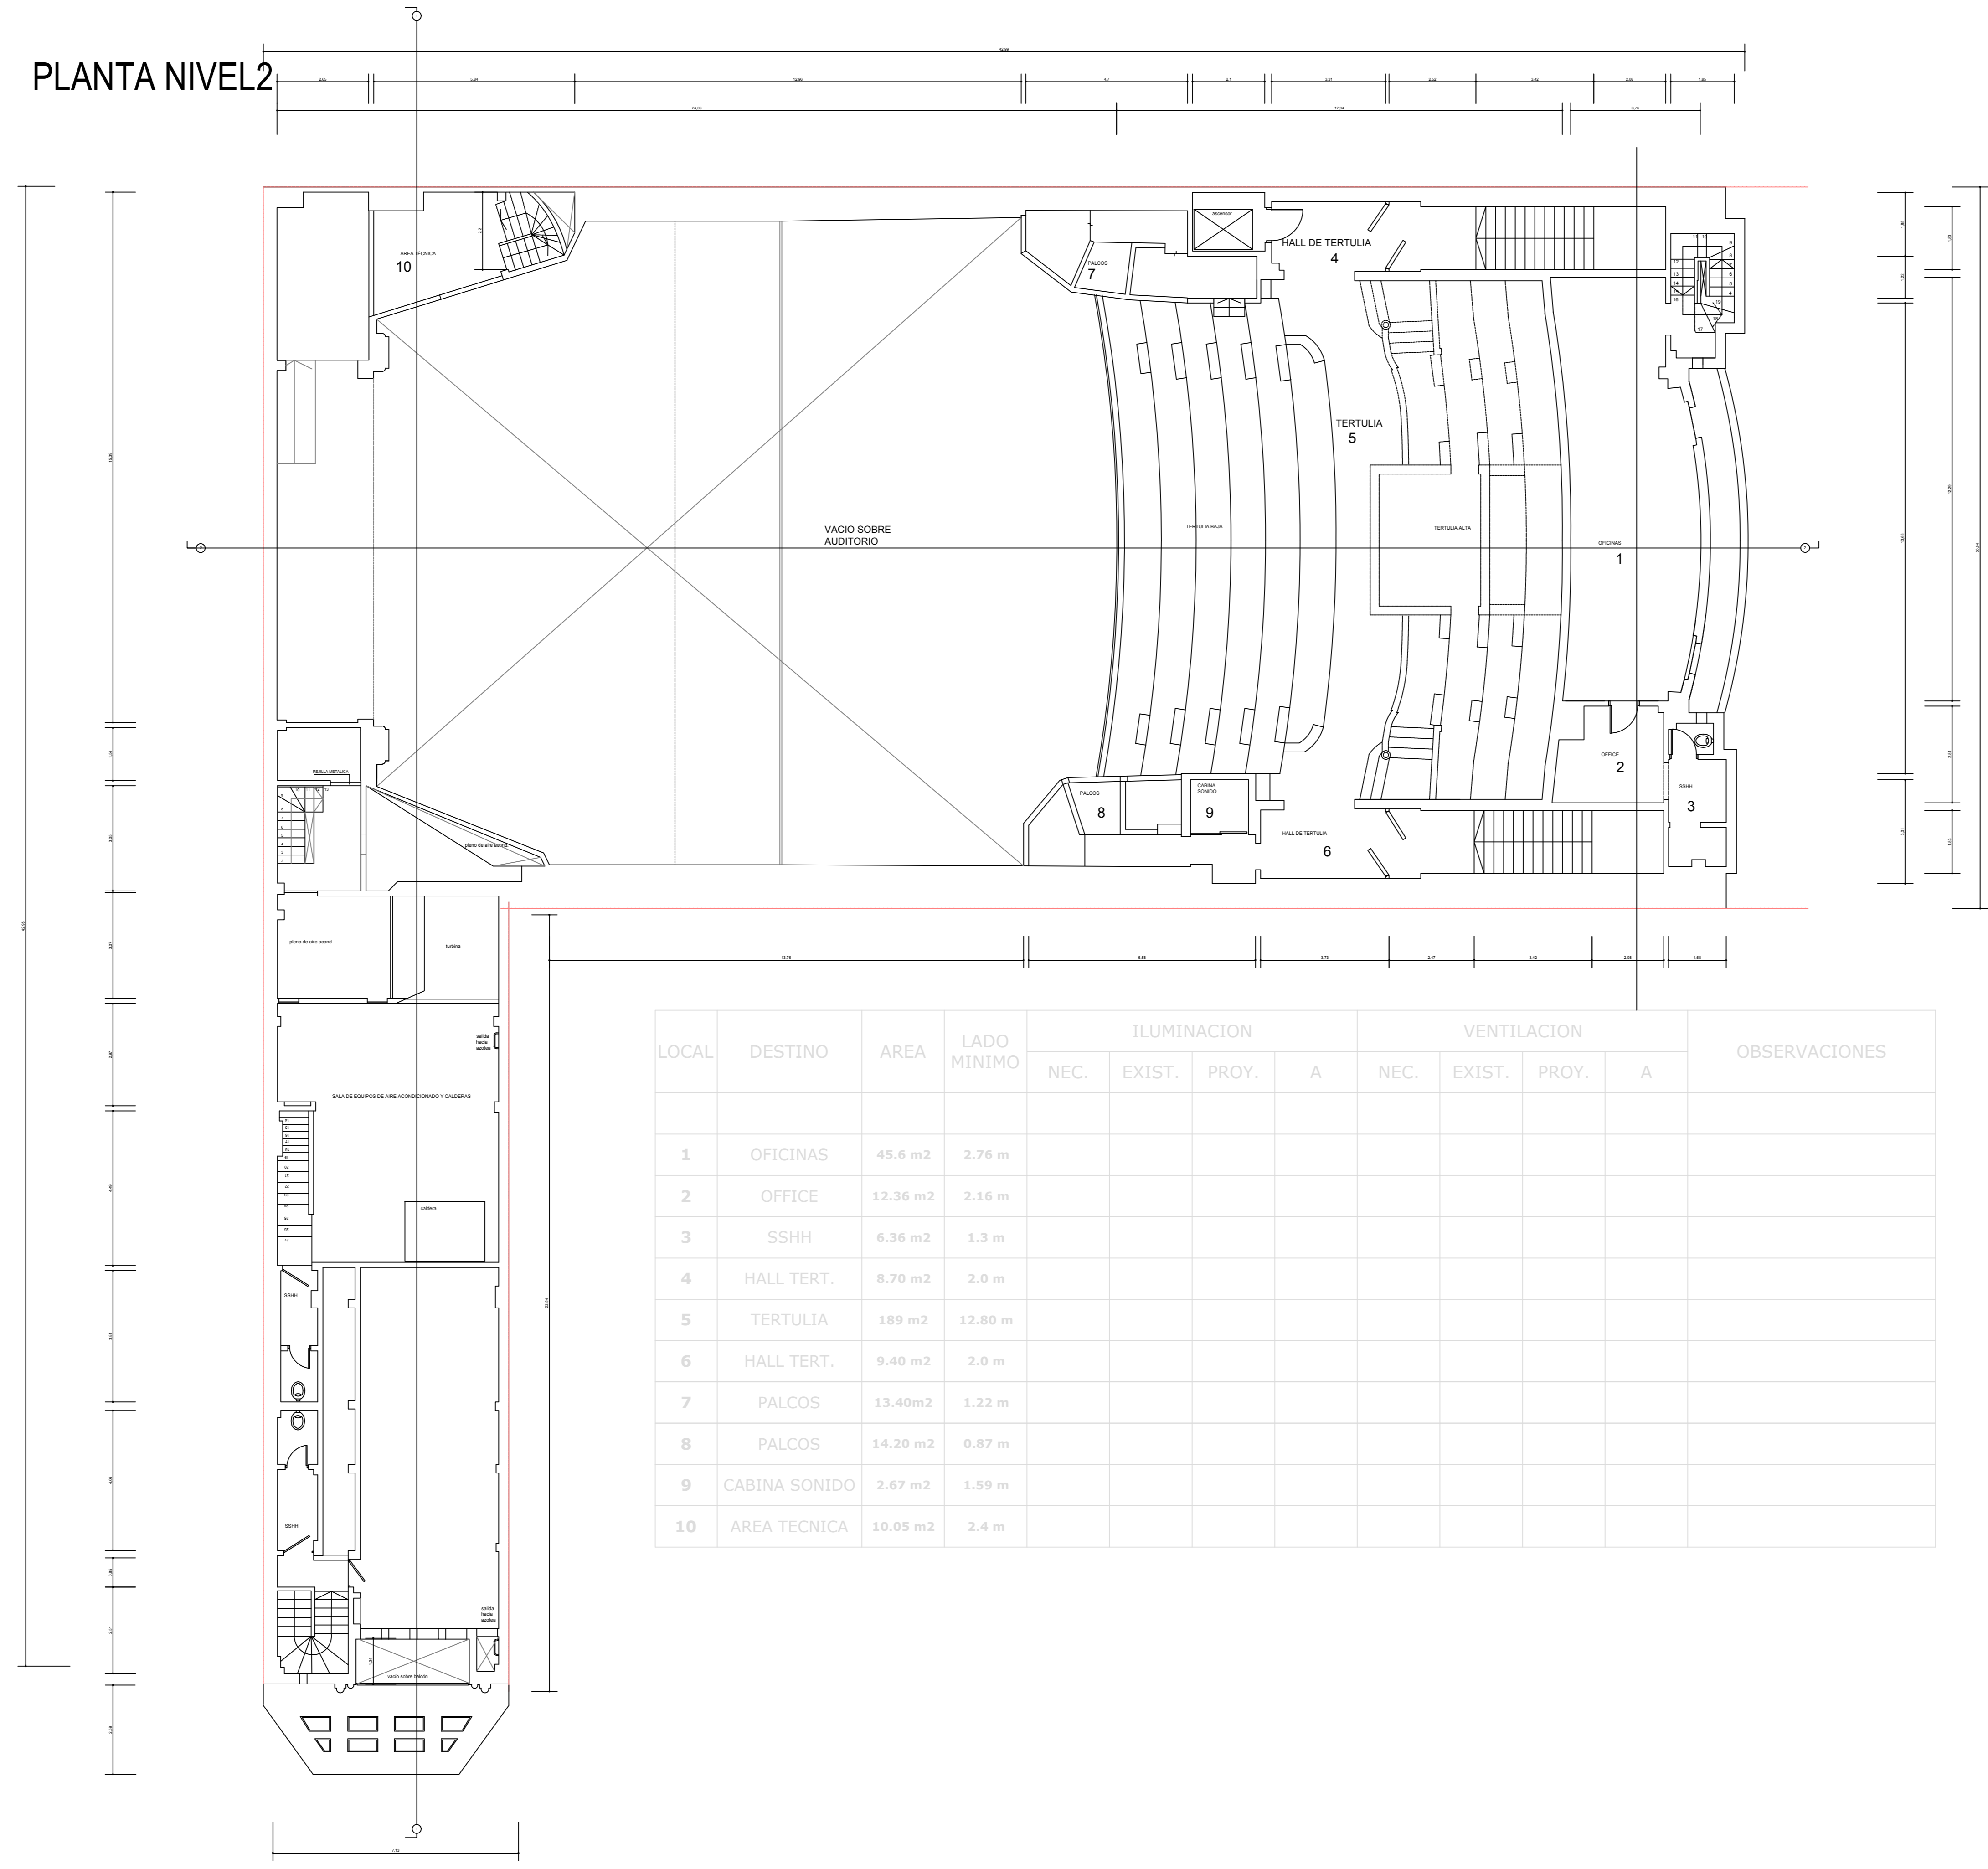


LOCAL	DESTINO	AREA	LADO MINIMO	ILUMINACION				VENTILACION				OBSERVACIONES	
				NEC.	EXIST.	PROY.	A	NEC.	EXIST.	PROY.	A		
1	OFICINAS	45.6 m2	2.76 m										
2	OFFICE	12.36 m2	2.16 m										
3	SSHH	6.36 m2	1.3 m										
4	HALL TERT.	8.70 m2	2.0 m										
5	TERTULIA	189 m2	12.80 m										
6	HALL TERT.	9.40 m2	2.0 m										
7	PALCOS	13.40m2	1.22 m										
8	PALCOS	14.20 m2	0.87 m										
9	CABINA SONIDO	2.67 m2	1.59 m										
10	AREA TECNICA	10.05 m2	2.4 m										

PLANOS FASE

PADRON:	AREA TERRENO: m2	FOS EXISTENTE: 100 %
CARP. CATASTRAL:	AREA EDIFICADA: m2	FOS PROPUESTO: 100 %
SECC. JUDICIAL:	AREA A EDIFICAR: 0	DESTINO: SALA AUDITORIO, SALA ESPECTAC. MICROCINE, SALAS DE ENSAYO.
CCZ Nº:	AREA A REGULARIZAR: m2	CODIGO:
	AREA A REFORMAR:	
UBICACION: Avenida 18 de julio 930?	REGIMEN: PROP.HORIZONTAL	
PROPIETARIO: MEC-SODRE		
TECNICO: ARQ.DANIEL BARREIRA	CONCEPTO: REGULARIZACION	
ANTECEDENTES:	FECHA: 1940? 1989?	DETALLES:

NOTAS:

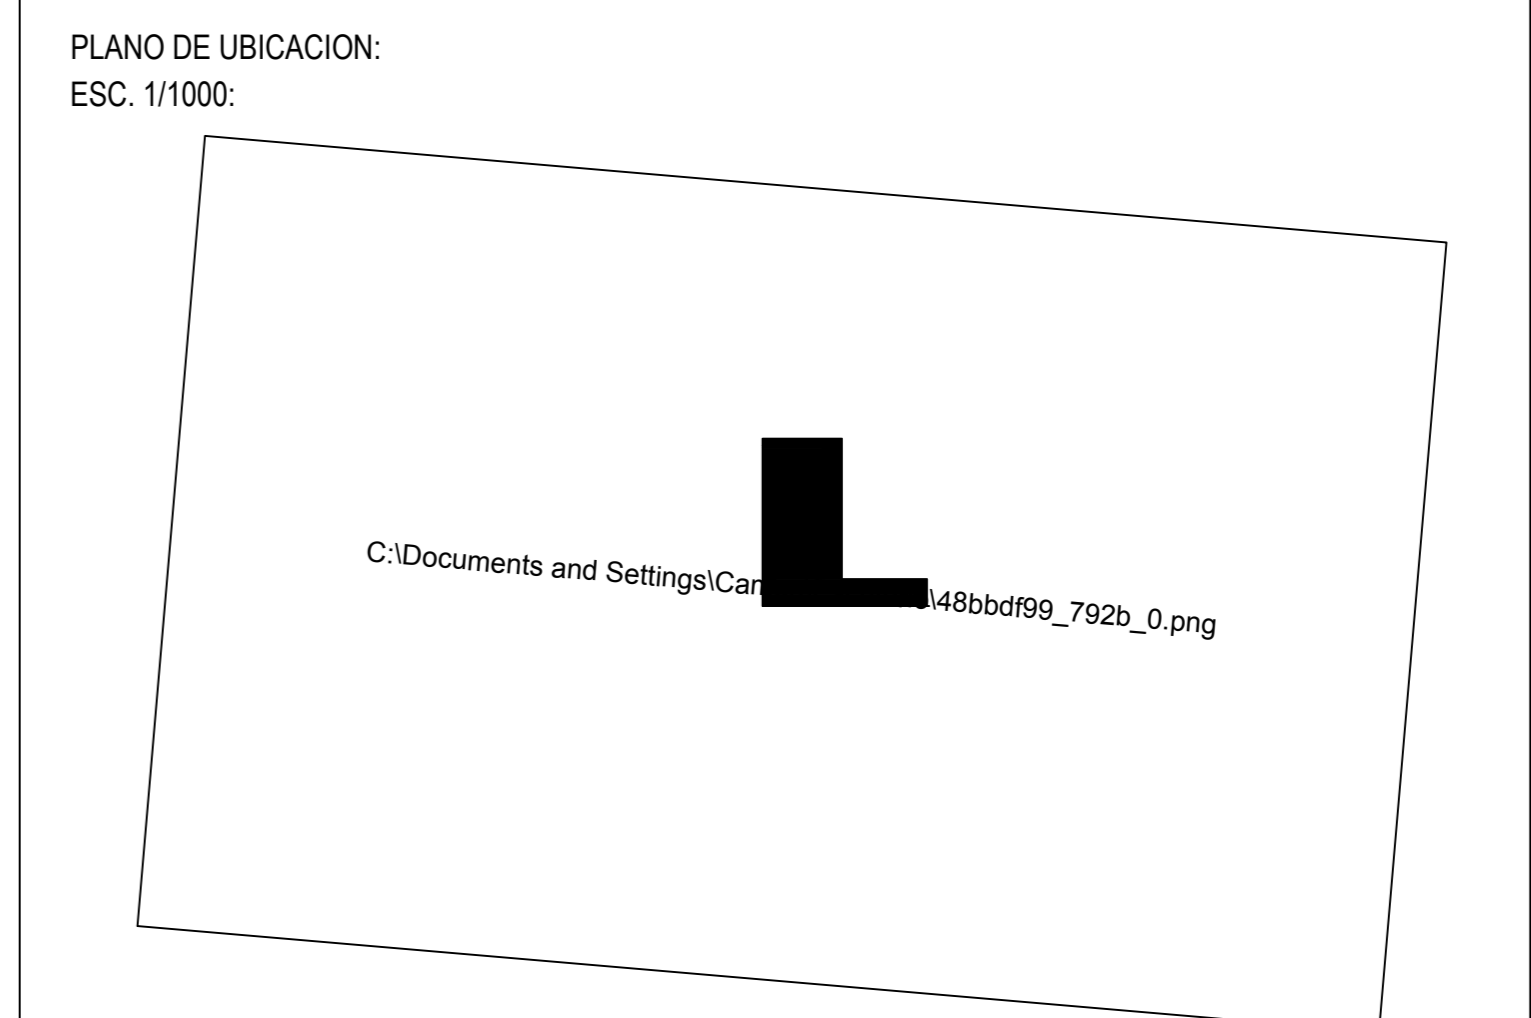

PLANO	PROPIETARIO: POR SODRE- XXXXXX	ESCALA: 1:100
PLANTAS	TECNICO: ARQ. DANIEL BARREIRA	FECHA: 2008
	INST. SANITARIO:	LAMINA: